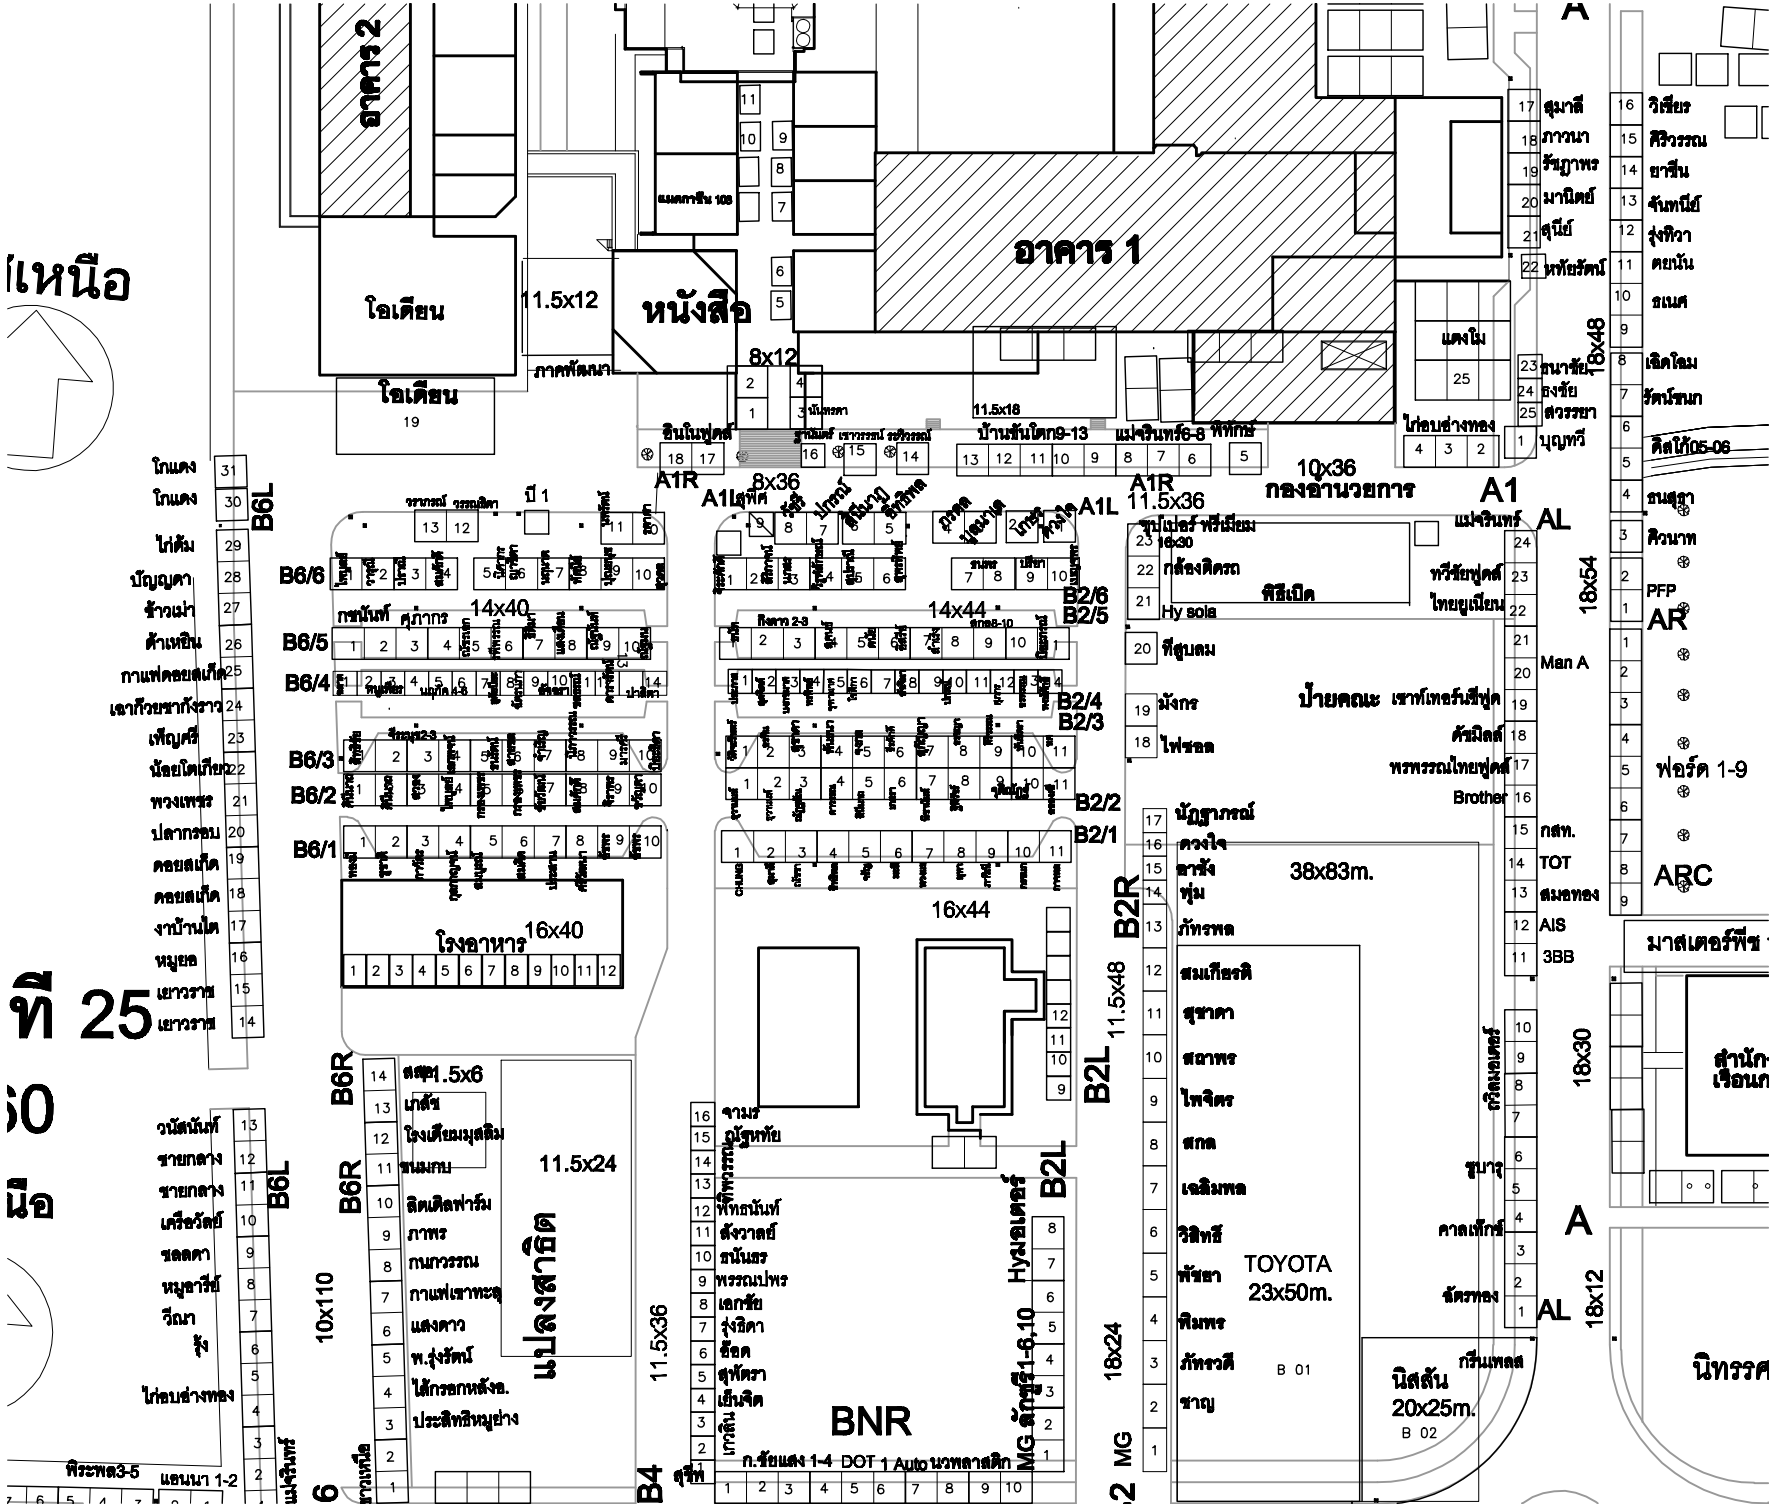
อาคาร 2
อาคาร 1
โอเดียน
11.5x12
หนังสือ
8x12
ภาคพัฒนา
แผนกการอิน 108
แดงโม
ไก่อบซ่างทอง
11.5x18
บ้านอันโดก9-13
แม่จินทร์6-8
พิพิทภัณ
8x36
A1R
A1เสาพิล
A1L
11.5x36
10x36
กองอำนวยการ
A1
AL
AR
ARC
B6L
B6/6
B6/5
B6/4
B6/3
B6/2
B6/1
14x40
โรงอาหาร
16x40
B6R
10x110
แปลงสาธิต
11.5x24
11.5x36
B4
B2/6
B2/5
B2/4
B2/3
B2/2
B2/1
14x44
16x44
B2R
B2L
11.5x48
18x24
BNR
ก.ชัยแดง 1-4 DOT 1 Auto นวพลาสติก
MG สัมพันธ์1-6,10
Hyundai
TOYOTA
23x50m.
B 01
นิสสัน
20x25m.
B 02
38x83m.
กรีนเพลส
18x48
18x54
18x30
18x12
ฟอร์ด 1-9
มาสเตอร์พีซ
ป้ายคณะ
ที่ 25