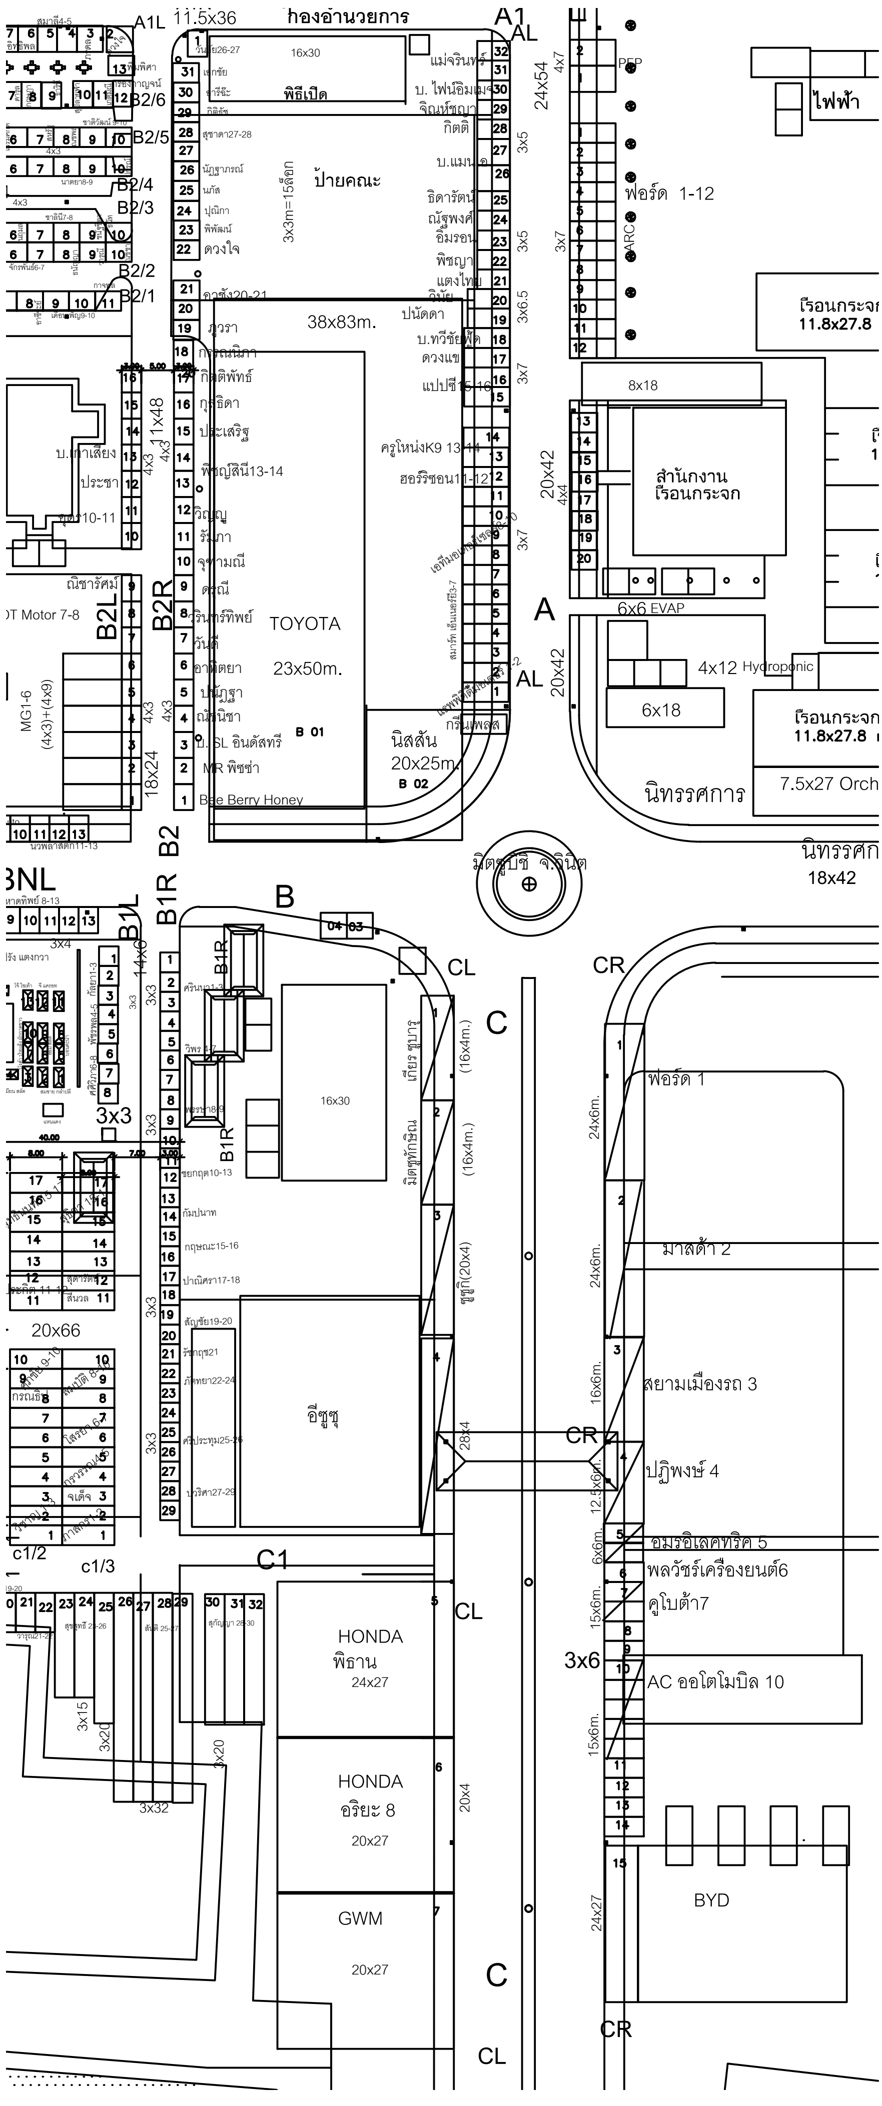

A1L
11.5x36
กองอำนวยการ
A1
AL
16x30
พิธีเปิด
แม่จรินทร์
บ. ไฟน์อิมเมจ
จิณห์ญา
กิตติ
24x54
4x7
PEP
ไฟฟ้า
B2/6
B2/5
B2/4
B2/3
B2/2
B2/1
ป้ายคณะ
3x3m=15ล็อก
บ.แมนดี้
ธิดารัตน์
ณัฐพงศ์
อิ่มรอน
พิชญา
แตงไทย
ฟอร์ด 1-12
ARC
3x5
3x7
3x6.5
38x83m.
ปนัดดา
บ.ทวีชัยพัด
ดวงแข
แปปซี15-16
เรือนกระจก
11.8x27.8
8x18
ภวรา
กิตติพัทธ์
ภูริชิดา
ประเสริฐ
พิชญ์สินี13-14
ครูโหน่งK9 13-14
ฮอร์ริซอน11-12
11x48
4x3
บ.เกาเสียง
ประชา
สำนักงาน
เรือนกระจก
20x42
4x4
วิญญู
รัชภา
จุฑามณี
ดารณี
วรินทร์ทิพย์
วันดี
อาทิตยา
ปนัฏฐา
ณัฐนิชา
บ. SL อินดัสทรี
MR พิซซ่า
Bee Berry Honey
นิชารัศม์
B2L
B2R
TOYOTA
23x50m.
B 01
6x6 EVAP
A
AL
4x12 Hydroponic
6x18
MG1-6
(4x3)+(4x9)
18x24
นิสสัน
20x25m.
B 02
กรีนเพลส
เรือนกระจก
11.8x27.8
7.5x27 Orch
นิทรรศการ
B2
มิตซูบิชิ จ.ถนิต
นิทรรศก
18x42
3NL
B1L
B1R
14x6
B
CL
CR
C
B1R
16x30
3x3
3x4
เกียร ซูบารุ
(16x4m.)
มิตซูพักษิณ
(16x4m.)
ซูซูกิ(20x4)
ฟอร์ด 1
24x6m.
มาสด้า 2
สยามเมืองรถ 3
16x6m.
20x66
อีซูซุ
28x4
CR
ปฏิพงษ์ 4
12.5x6m.
อมรอิเลคทริค 5
6x6m.
พลวัชร์เครื่องยนต์6
คูโบต้า7
15x6m.
3x6
AC ออโตโมบิล 10
c1/2
c1/3
C1
CL
HONDA
พิธาน
24x27
3x15
3x20
3x20
3x32
HONDA
อริยะ 8
20x27
20x4
BYD
24x27
GWM
20x27
C
CR
CL