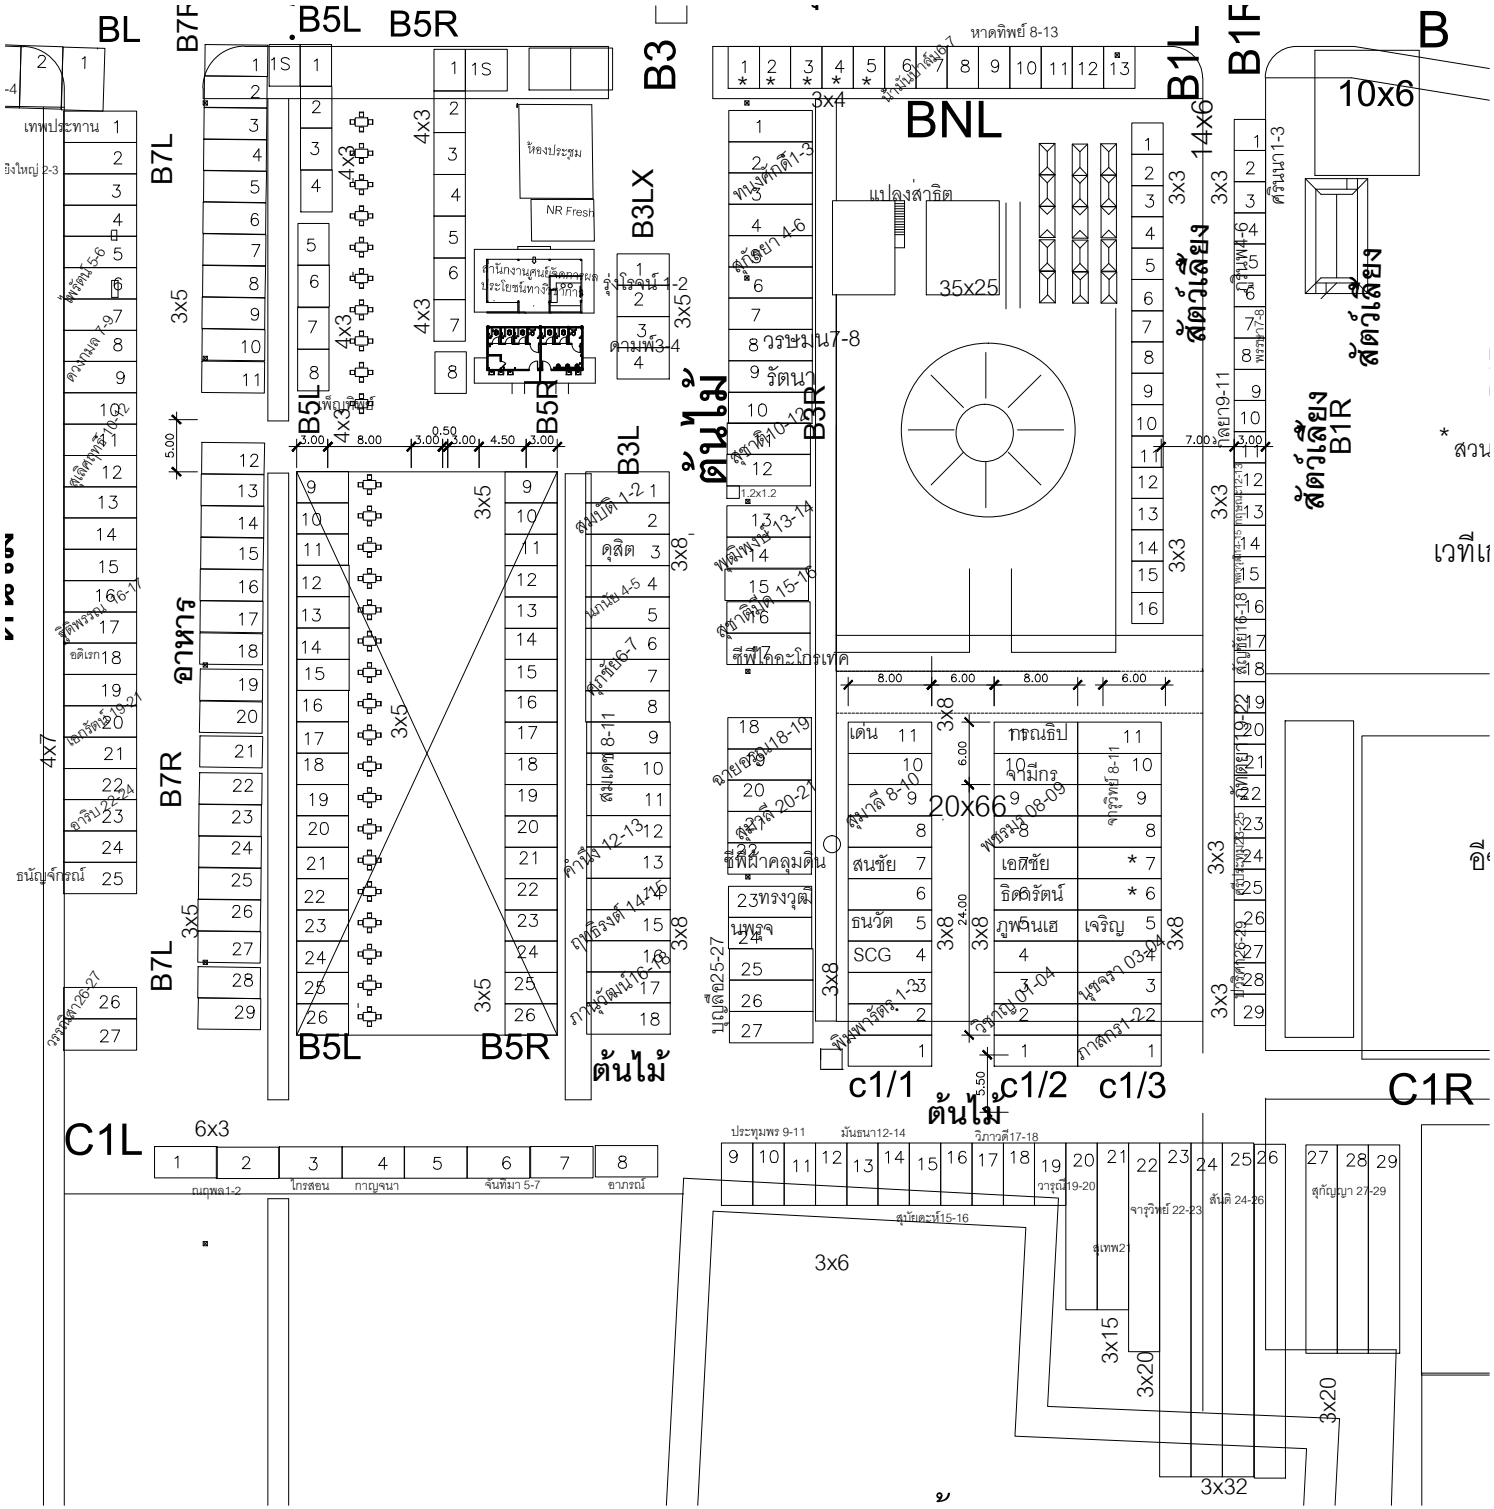
BL
B7F
B5L
B5R
B3
B1L
B1F
B
BNL
B7L
B7R
B3L
B3R
B3LX
B1R
อาหาร
ต้นไม้
สัตว์เลยง
ห้องประชุม
NR Fresh
แปลงสาธิต
35x25
20x66
10x6
14x6
c1/1
c1/2
c1/3
C1L
C1R
6x3
3x6
3x15
3x20
3x32